


ВЛ 35 кВ, кV

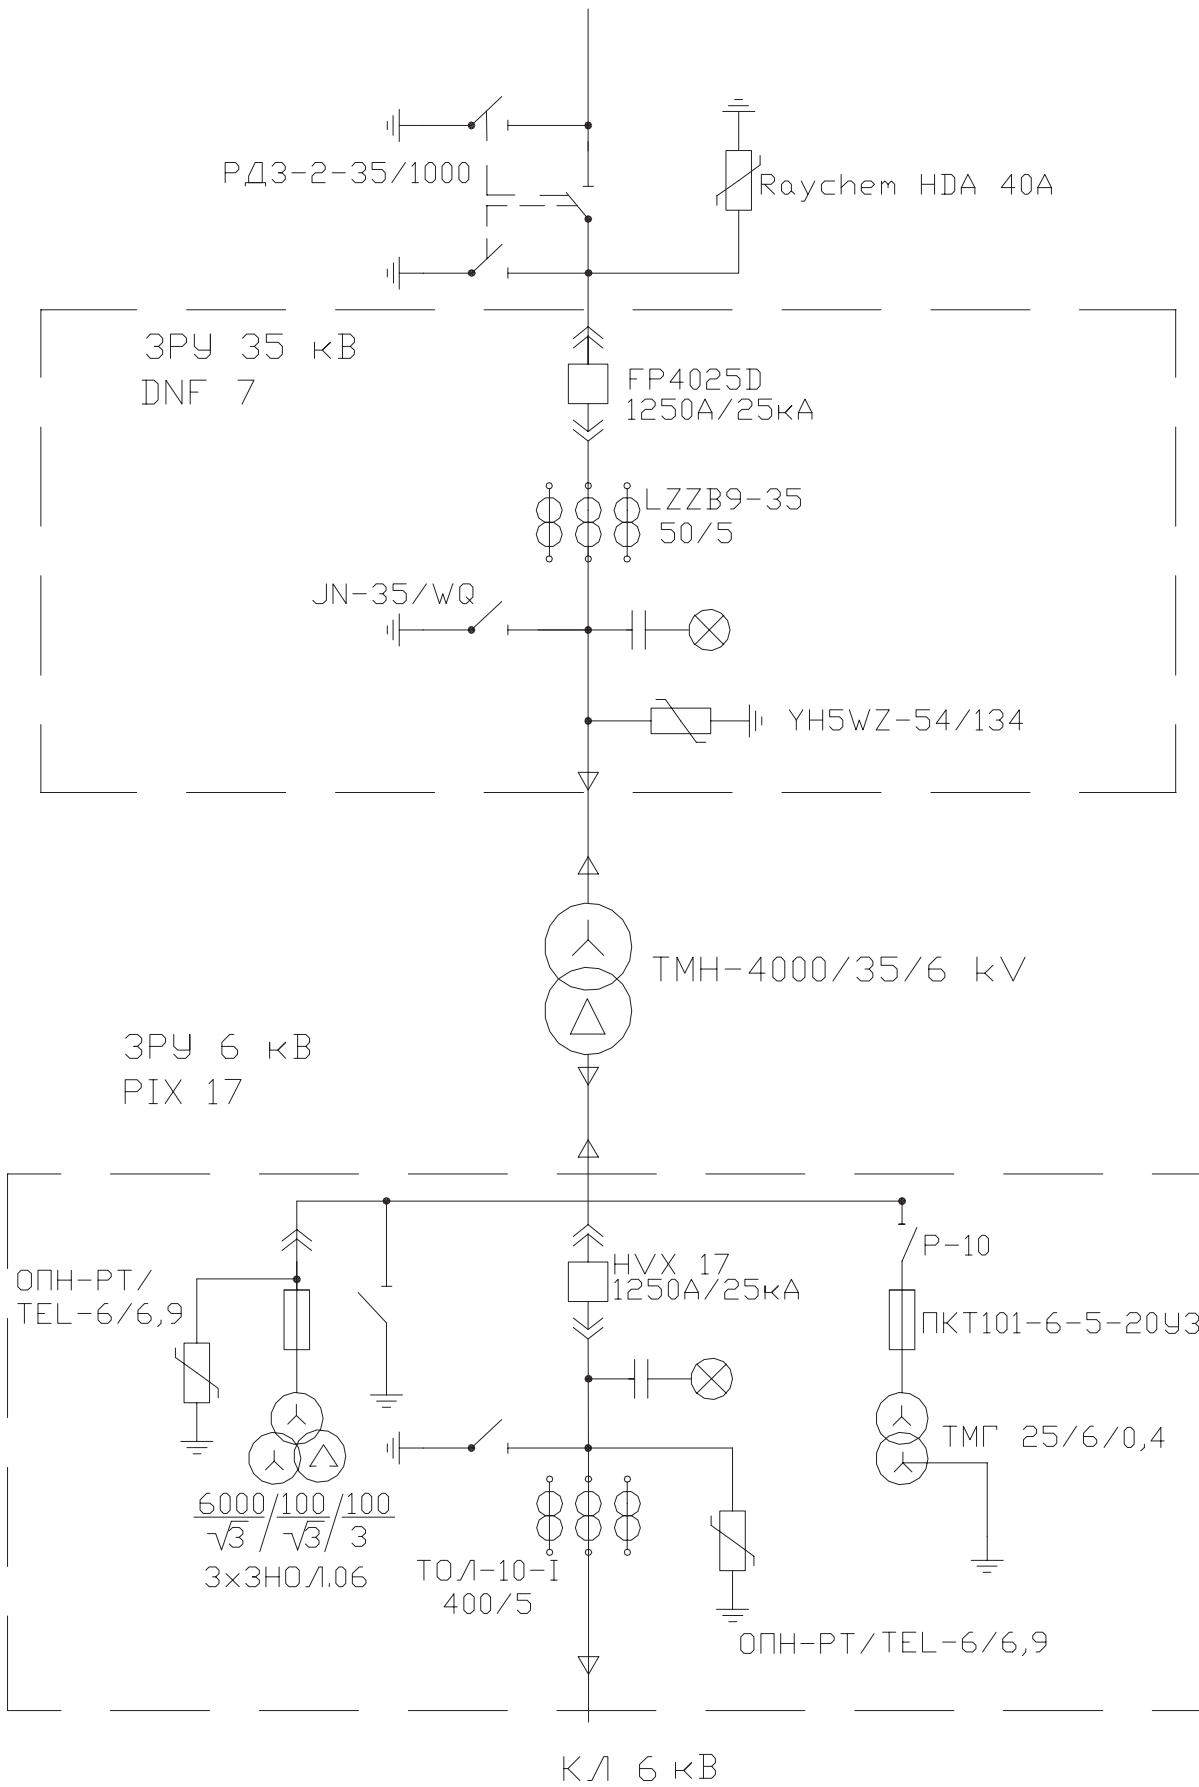

Однолинейная схема ПС 35/6 кВ