


□ HL 35 кВ
ВЛ 35 кВ, кВ

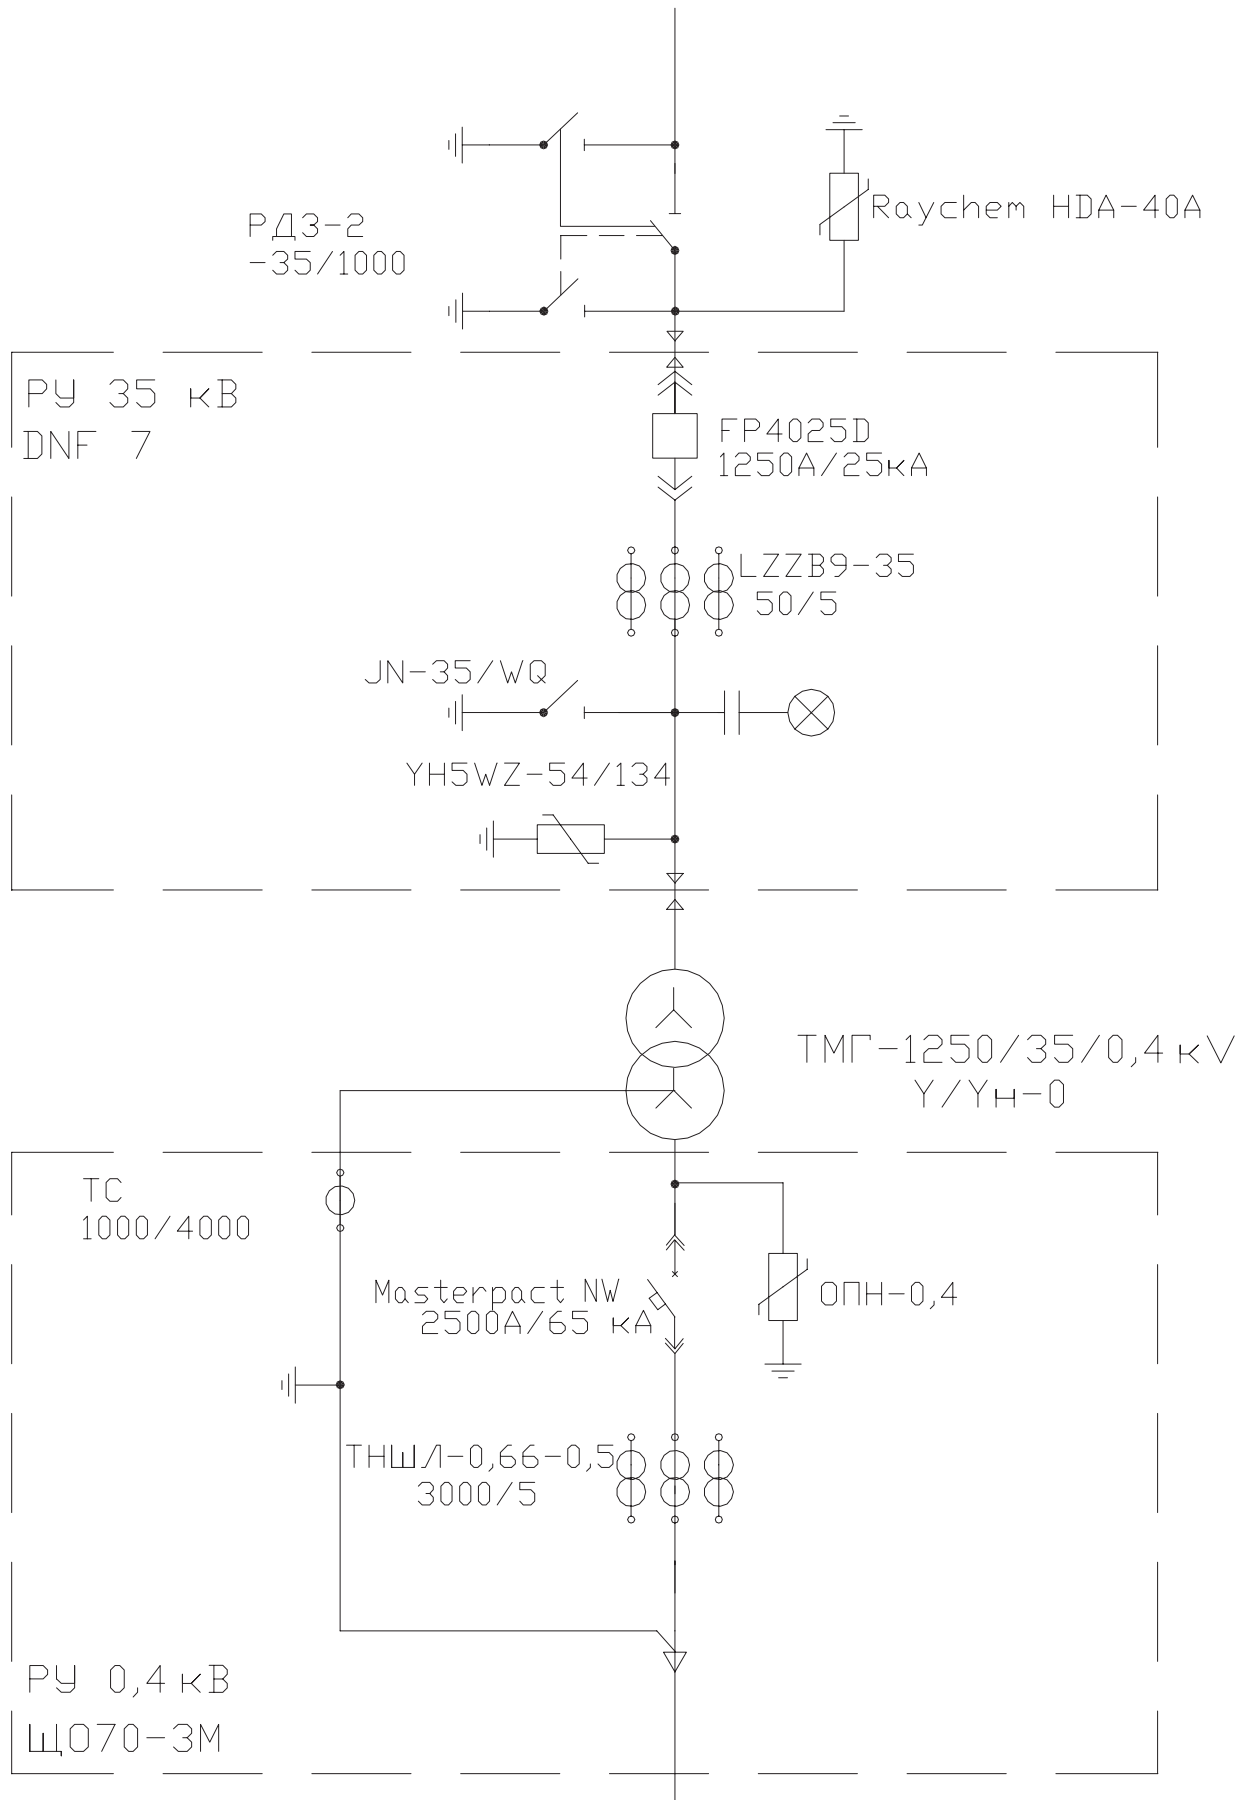

Однолинейная схема ПС 35/0,4 кВ
КТПН-1250/35/0,4